


OAP n° 3 - CREATION DE LA ZAC DE LA CROIX-RONDE

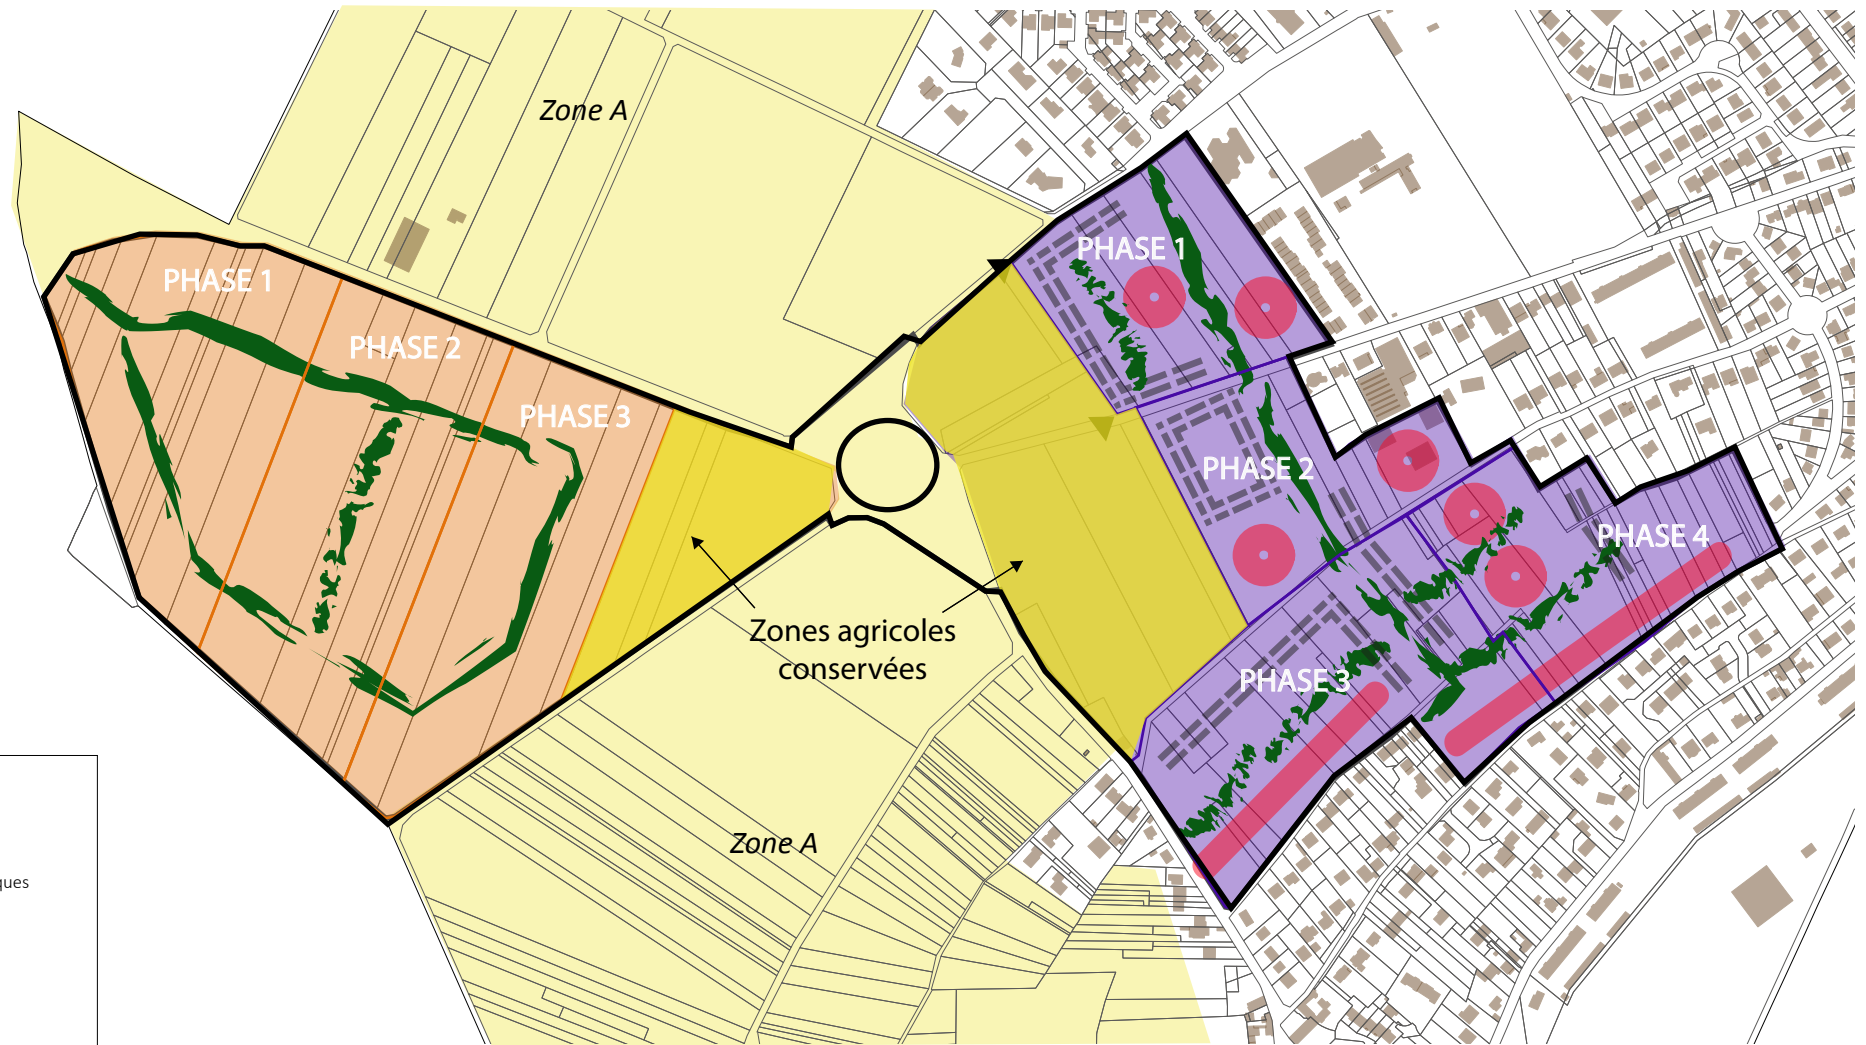

ZONES DE PROJETS

- périmètre de l'OAP
- Ilot 1: Habitat
- Ilot 2: Activités économiques
- Habitat individuel
- ▬ Habitat collectif
- Maillage végétalisé

VALORISATION DE LA VOIRIE

- Réaménagement du rond-point
- ▼ Matérialiser l'entrée du quartier